



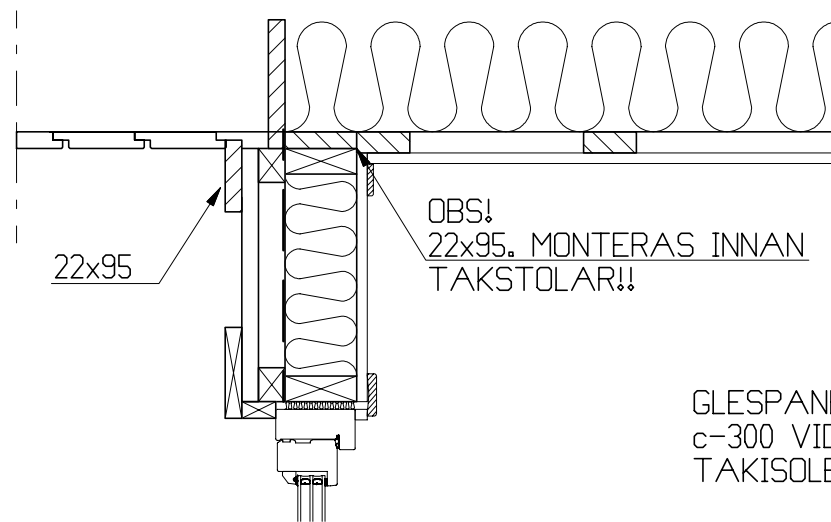


OBS!
22x95. MONTERAS INNAN
TAKSTOLAR!!

GLESPANEL: c-900 VINDAVSTYNING
c-300 VID ISOLERINGSTILLVAL.
TAKISOLERING 145mm

PLASTFOLIE ELLER DYL. INGÅR INTE

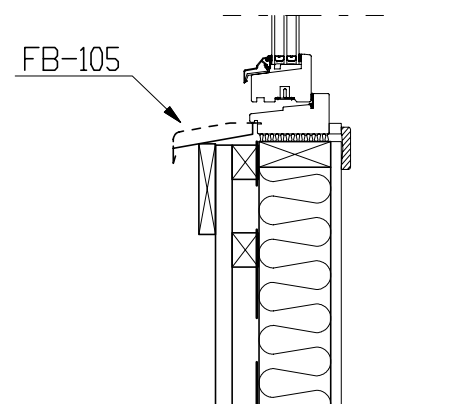

FB-105

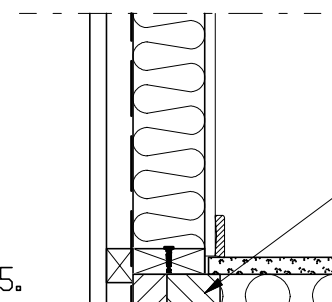


45x70

(P)

SPIKAS UTIFRÅN 2st 4,0x125.
SNEDSPIKAS INNIFRÅN 3st 3,4x100
BJÄKLÄG SKALL FÖRANKRAS NED
TILL PLINT ELLER GRUNDMUR!

ISOLERING 145 (TILLVAL I ISO PKT.)
ISOLERA YTTERFACKET INNAN MONTERING AV VÄGGAR!

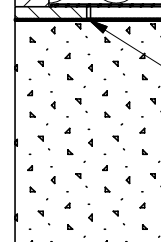

SYLLPAPP 200

OBS!
SYLLPAPP INGÅR EJ
I VIBOS LEVERANS

BLINDBOTTENBOARD (TILLVAL I ISO PKT.)

3,2 mm imp. SKRUVAS.

16x100 T-imp TROSSBOTTENSTÖD SPIKAS

CENTRISKT PÅ BJÄLKAR OCH JÄMT YTTERKANT

PÅ SYLLAR OCH GAVELBJÄLKAR.

ANVISNINGAR

▨ = MONTERAS EJ I FABRIK

STRECKAT MTRL. MONTERAS EJ I FABRIK
INVÄNDIGA SKIVOR/PANELER MONTERAS PÅ BYGGPLATS.
EV KORTLINGAR OCH EL UTFÖRS PÅ BYGGPLATS.

VID EVENTUELLA DUBBLA SKIVOR:
SKIVOR MONTERAS PÅ BYGGPLATS OCH
BYGGER INNÅT. SMYG SKALL ANPASSAS.
ÖVRIGT UTFÖRANDE LIKA.

Ⓟ 22 SPÅNSKIVA.
EXTRA PÅLÄGGSGOLV UTFÖRS ENLIGT
LEVERANTÖRENS ANVISNINGAR.

OBS! ISOLERING, INV. PANEL, FODER O DYL. ÄR TILLVAL.

B	ISO info	2015-11-27	PH
A	Syllpapp	2014-09-03	PH
BET	ANT	ÄNDRINGEN AVSER	DATUM

KONSTRUKTIONSHANDLING





95-STOMME, LANGSIDA
145-BJÄKLÄG

FUNKISPANEL NJUTA




UPPDRAG NR/RITN. NR	RITAD/KONSTR AV
	PH
DATUM	HANDLÄGGARE
2014-05-05	
ANSVARIG	

SKALA	NUMER	BET
1:100	K20-1080	B

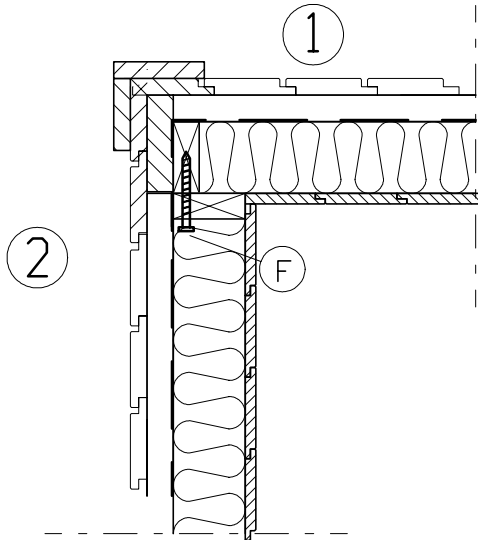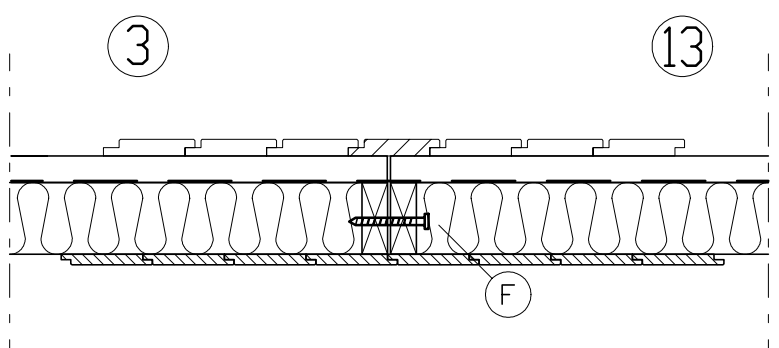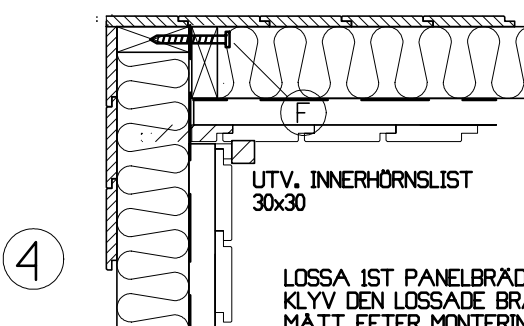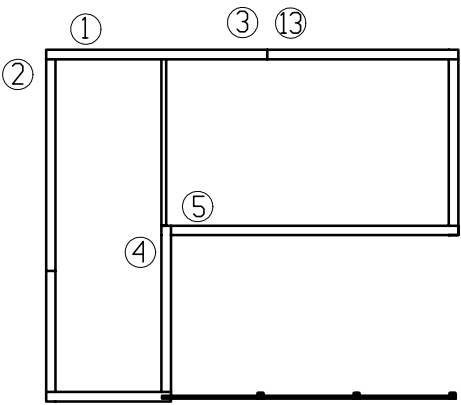	
 UTV. INNERHÖRNSLIST 30x30 LOSSA 1ST PANELBRÄDA. KLYV DEN LOSSADE BRÄDAN TILL ANPASSAT MÄTT EFTER MONTERING AV BLOCK. KLYV ÄVEN TILL SKARV BRÄDA FÖR ANLSUTNING. KAPA AV LÄKT INNAN MONTERING MOT DEN VINKLADE VÄGGEN (155mm)	
	ANVISNINGAR  4st TRÄSKRUV 5x60  LEV. LÖST ISOLERING & INVÄNDIG PANEL ÄR TILLVAL. PLASTFOLIE INGÅR EJ.	<table><tr><td>B</td><td>ISO info</td><td>2015-12-03</td><td>PH</td></tr><tr><td>A</td><td>FUNKISPANEL 22x120</td><td>2014-05-09</td><td>PH</td></tr><tr><td>BET</td><td>ANT</td><td>ÄNDRINGEN AVSER</td><td>DATUM</td><td>SIGN</td></tr><tr><td colspan="5">KONSTRUKTIONSHANDLING</td></tr><tr><td colspan="5"></td></tr><tr><td colspan="2">UPPDAG NR/RITN. NR</td><td colspan="3">RITAD/KONSTR AV</td></tr><tr><td colspan="2"></td><td colspan="3">PH</td></tr><tr><td colspan="2">DATUM</td><td colspan="3">HANDLÄGGARE</td></tr><tr><td colspan="2">2010-04-16</td><td colspan="3"></td></tr><tr><td colspan="2">ANSVARIG</td><td colspan="2">SKALA</td><td>NUMMER</td></tr><tr><td colspan="2"></td><td colspan="2">1:10</td><td>K20-2060</td></tr><tr><td colspan="2"></td><td colspan="2"></td><td>BET</td></tr><tr><td colspan="2"></td><td colspan="2"></td><td>B</td></tr></table> FUNKISPANEL NJUTA 95-STOMME, OISOLERAT	B	ISO info	2015-12-03	PH	A	FUNKISPANEL 22x120	2014-05-09	PH	BET	ANT	ÄNDRINGEN AVSER	DATUM	SIGN	KONSTRUKTIONSHANDLING										UPPDAG NR/RITN. NR		RITAD/KONSTR AV					PH			DATUM		HANDLÄGGARE			2010-04-16					ANSVARIG		SKALA		NUMMER			1:10		K20-2060					BET					B
B	ISO info	2015-12-03	PH	
A	FUNKISPANEL 22x120	2014-05-09	PH	
BET	ANT	ÄNDRINGEN AVSER	DATUM	SIGN	
KONSTRUKTIONSHANDLING	
	
UPPDAG NR/RITN. NR		RITAD/KONSTR AV	
		PH	
DATUM		HANDLÄGGARE	
2010-04-16	
ANSVARIG		SKALA		NUMMER	
		1:10		K20-2060	
				BET	
				B	


VID TILLVAL PLATTAK PLANNJA TREND
MONTERAS EJ TREKANTSLIST. VINDSKIVA
MONTERAS DA 35mm UPP.

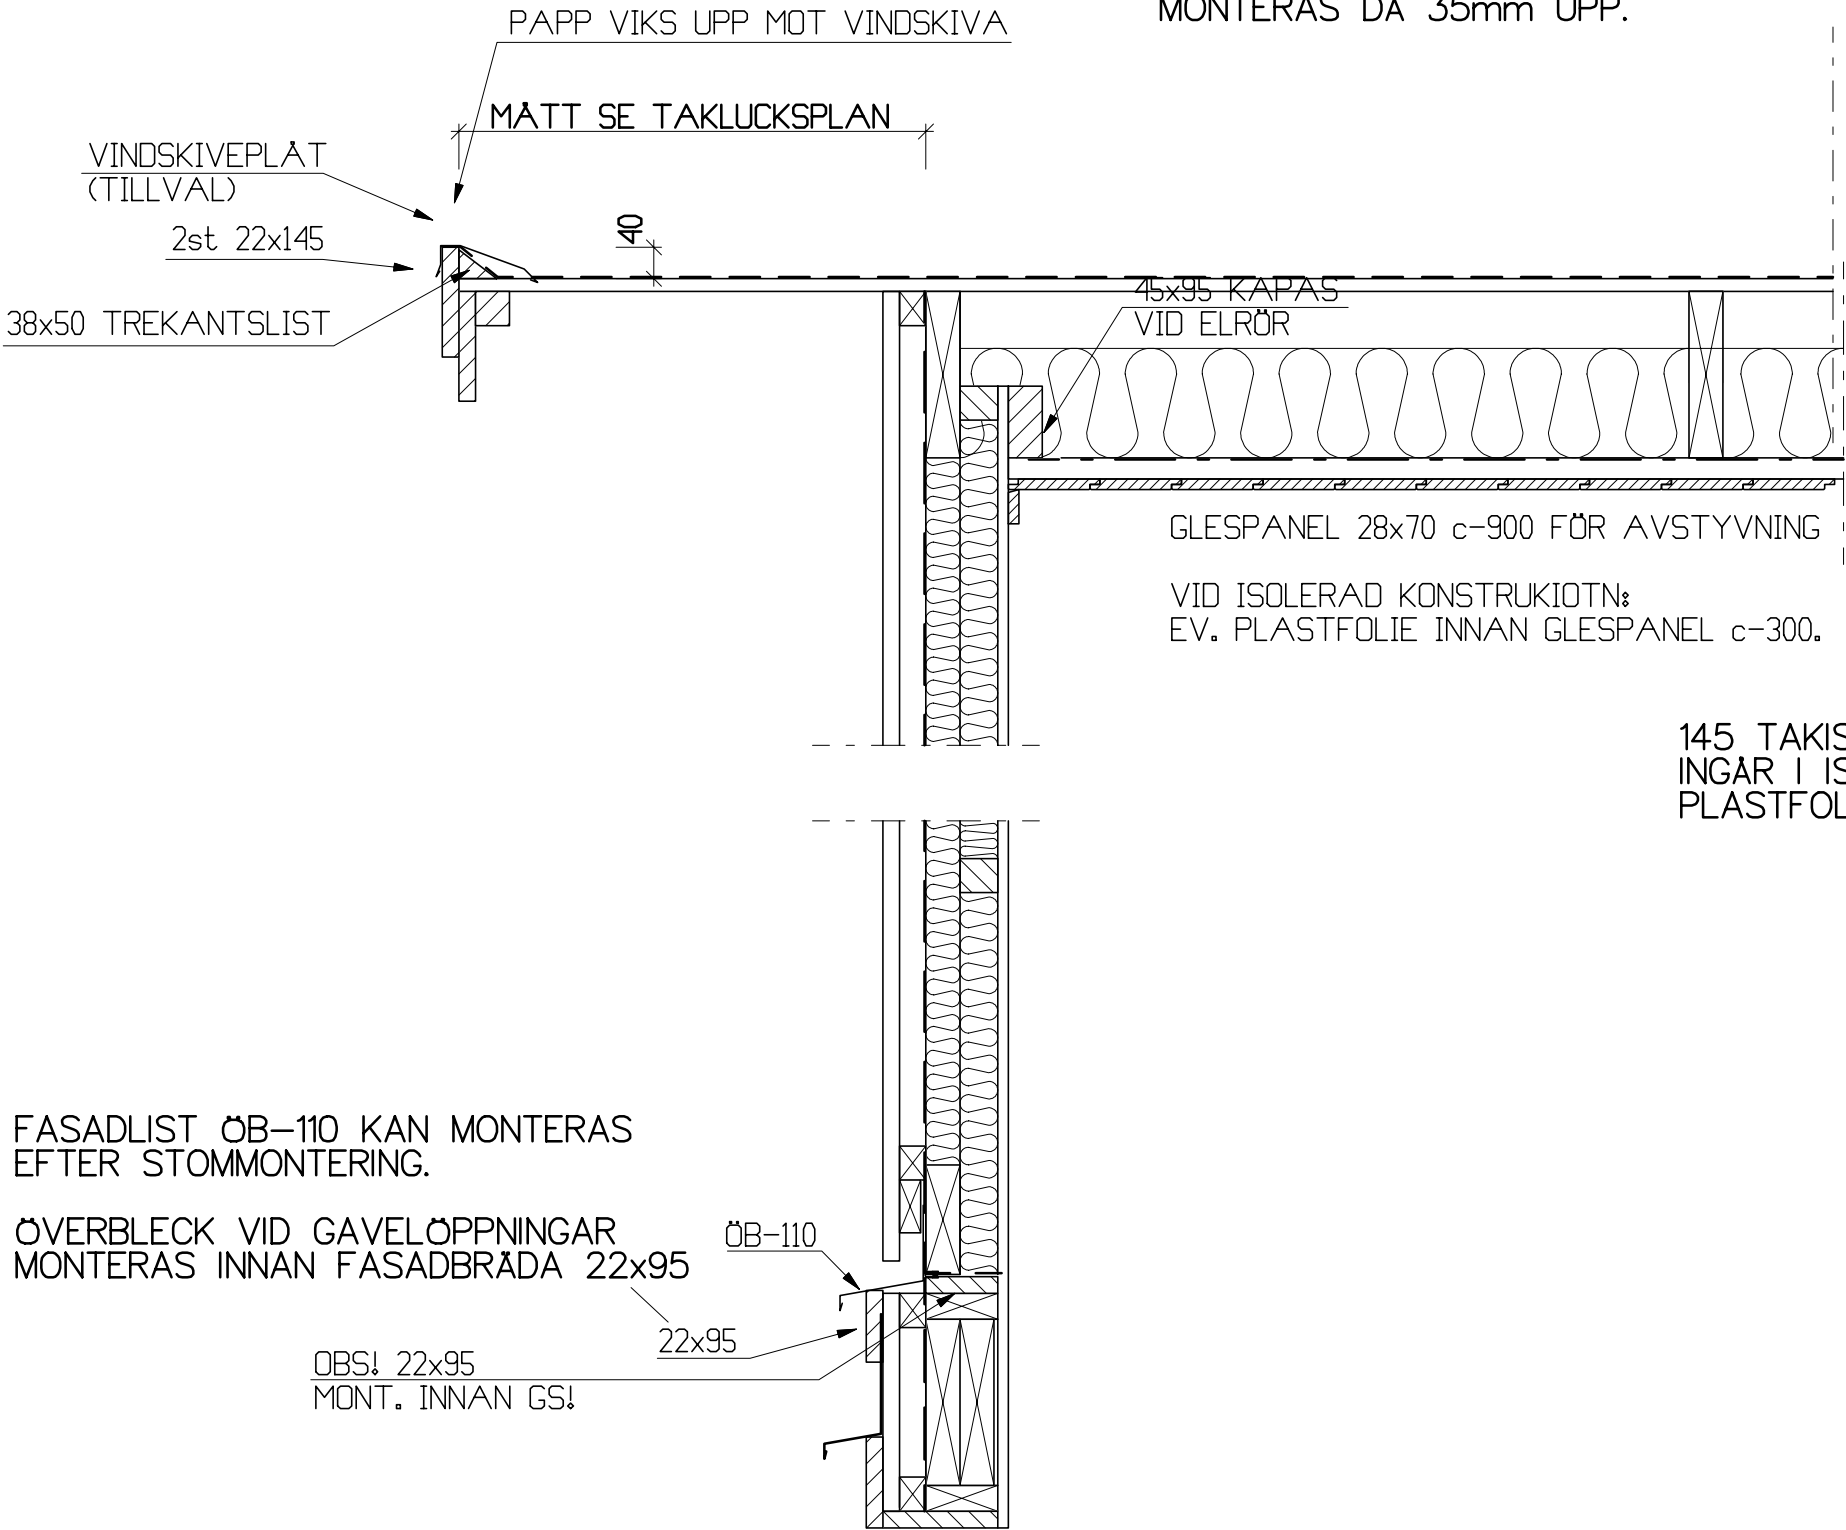

145 TAKISOLERING, EXTRA GLESPANEL OCH INNERTAKSPANEL
INGÅR I ISOLERINGSPAKET, TILLVAL.
PLASTFOLIE INGÅR EJ.

A		Vindskiva		2018-12-04		PH			
BET		ANT		ÄNDRINGEN AVSER		DATUM		SIGN	
KONSTRUKTIONSHANDLING									
FUNKISPANEL MODULGARAGE/NJUTA 95-STOMME, ISOLERAT GAVEL, FUNKIS									
SKALA				NUMMER				BET	
1:10				K20-4065				A	

	
UPPDRAG NR/RITN. NR	RITAD/KONSTR AV
	PH
DATUM	HANDLÄGGARE
2017-05-02	
ANSVARIG	

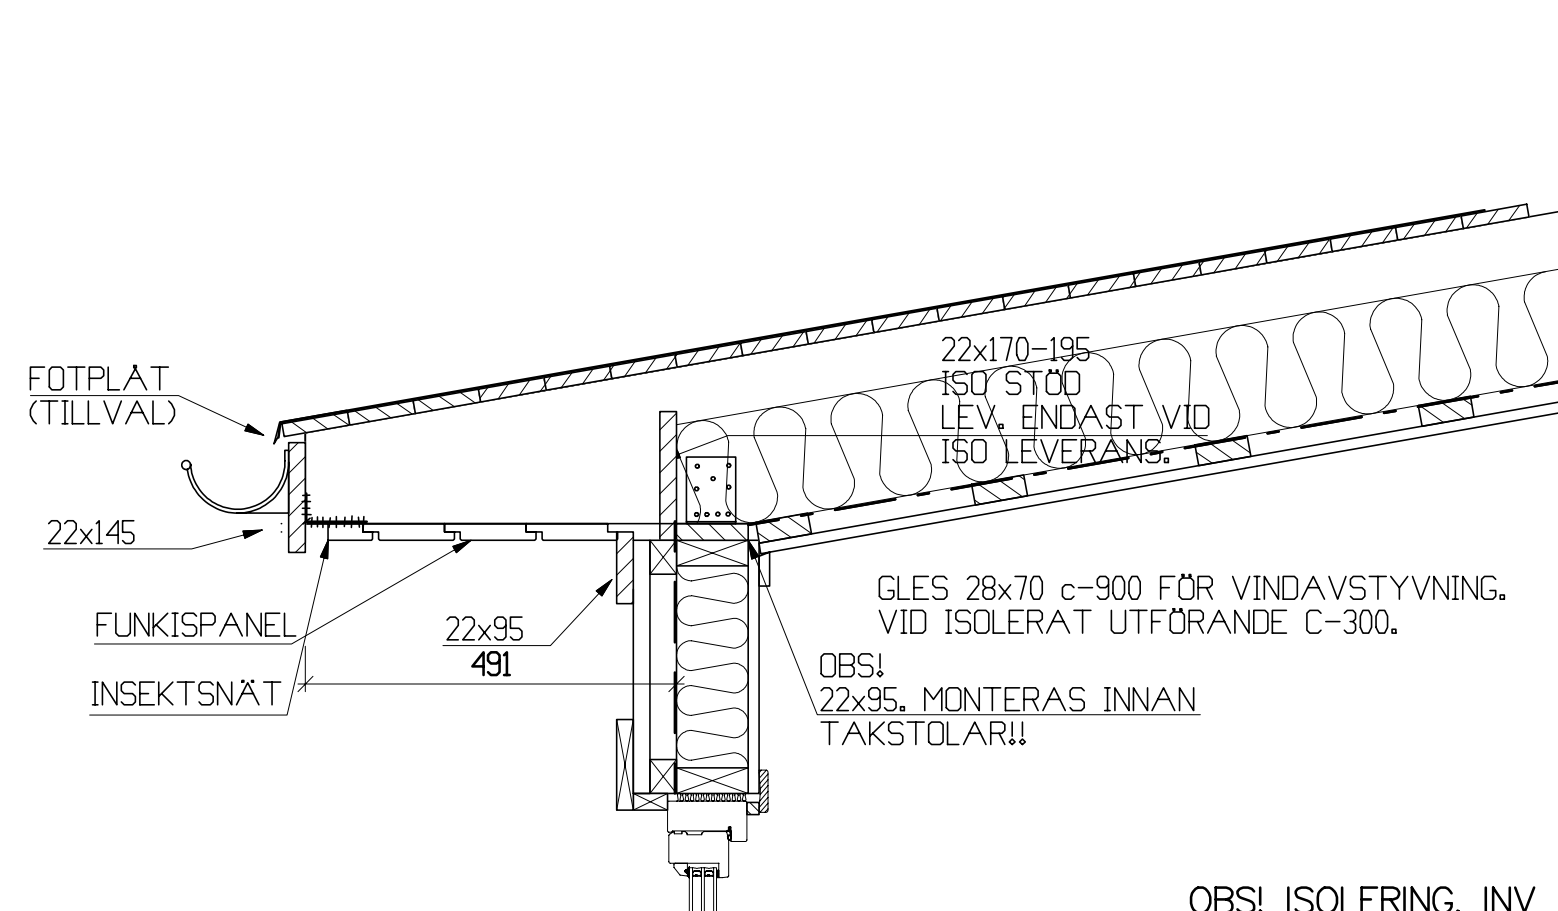

OBS! ISOLERING, INV PANEL, FODER O DYL. ÄR TILLVAL.


A		Panel	2017-11-07	PH
BET	ANT	ÄNDRINGEN AVSER	DATUM	SIGN

KONSTRUKTIONSHANDLING



UPPDRAG NR/RITN. NR	RITAD/KONSTR AV	TAKFOT MODULGARAGE, NJUTA 95-STOMME, FUNKIS		
DATUM	HANDLÄGGARE			
ANSVARIG	SKALA	NUMMER	BET	
	1:10	K20-5065	A	

VID TILLVAL PLATTAK PLANNJA TREND
MONTERAS EJ TREKANTSLIST.
VINDSKIVA MONTERAS DÅ 35mm UPP.

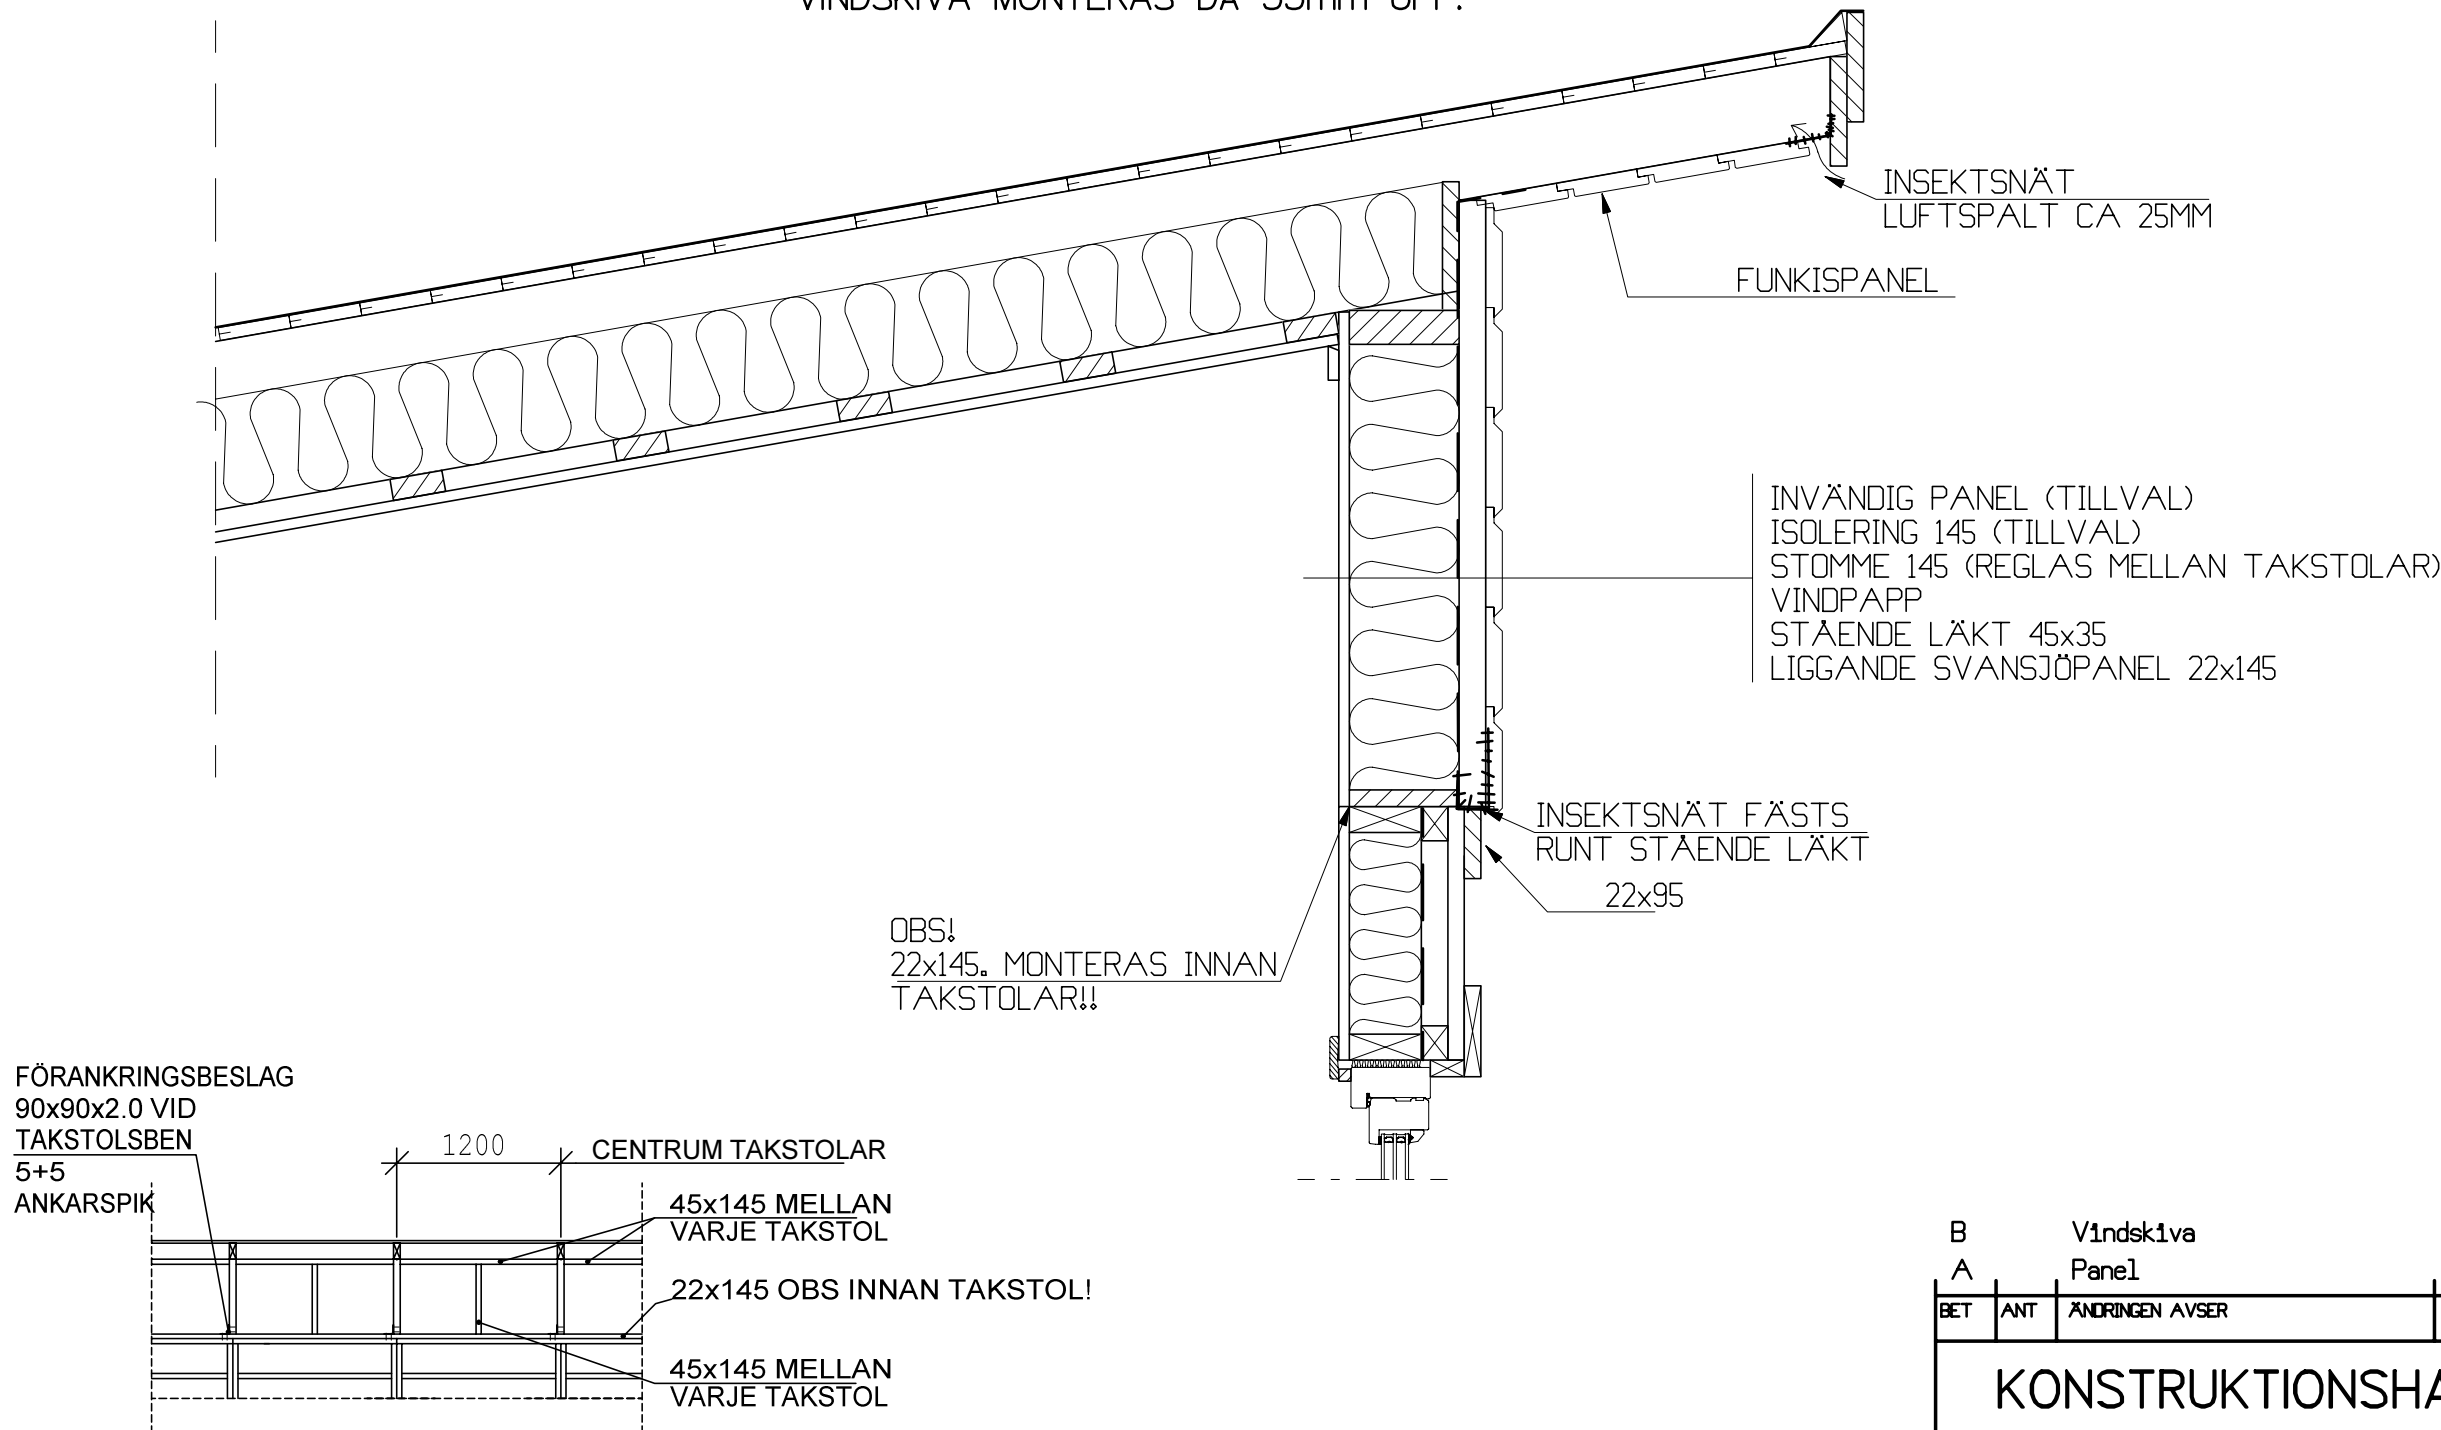


OBS! ISOLERING, INV. PANEL, FODER O DYL. ÄR TILLVAL

B	Vindskiva		2018-12-04	PH
A	Panel		2017-11-07	PH
BET	ANT	ÄNDRINGEN AVSER	DATUM	SIGN

KONSTRUKTIONSHANDLING

				
UPPDRAG NR/RITN. NR	RITAD/KONSTR AV	NOCK MODULGARAGE, NJUTA		
	PH			
DATUM	HANDLÄGGARE	FRONT, TOPP, FUNKIS		
2017-05-03				
ANSVARIG	SKALA	NUMER	BET	
	1:10, A3	K20-6065	B	

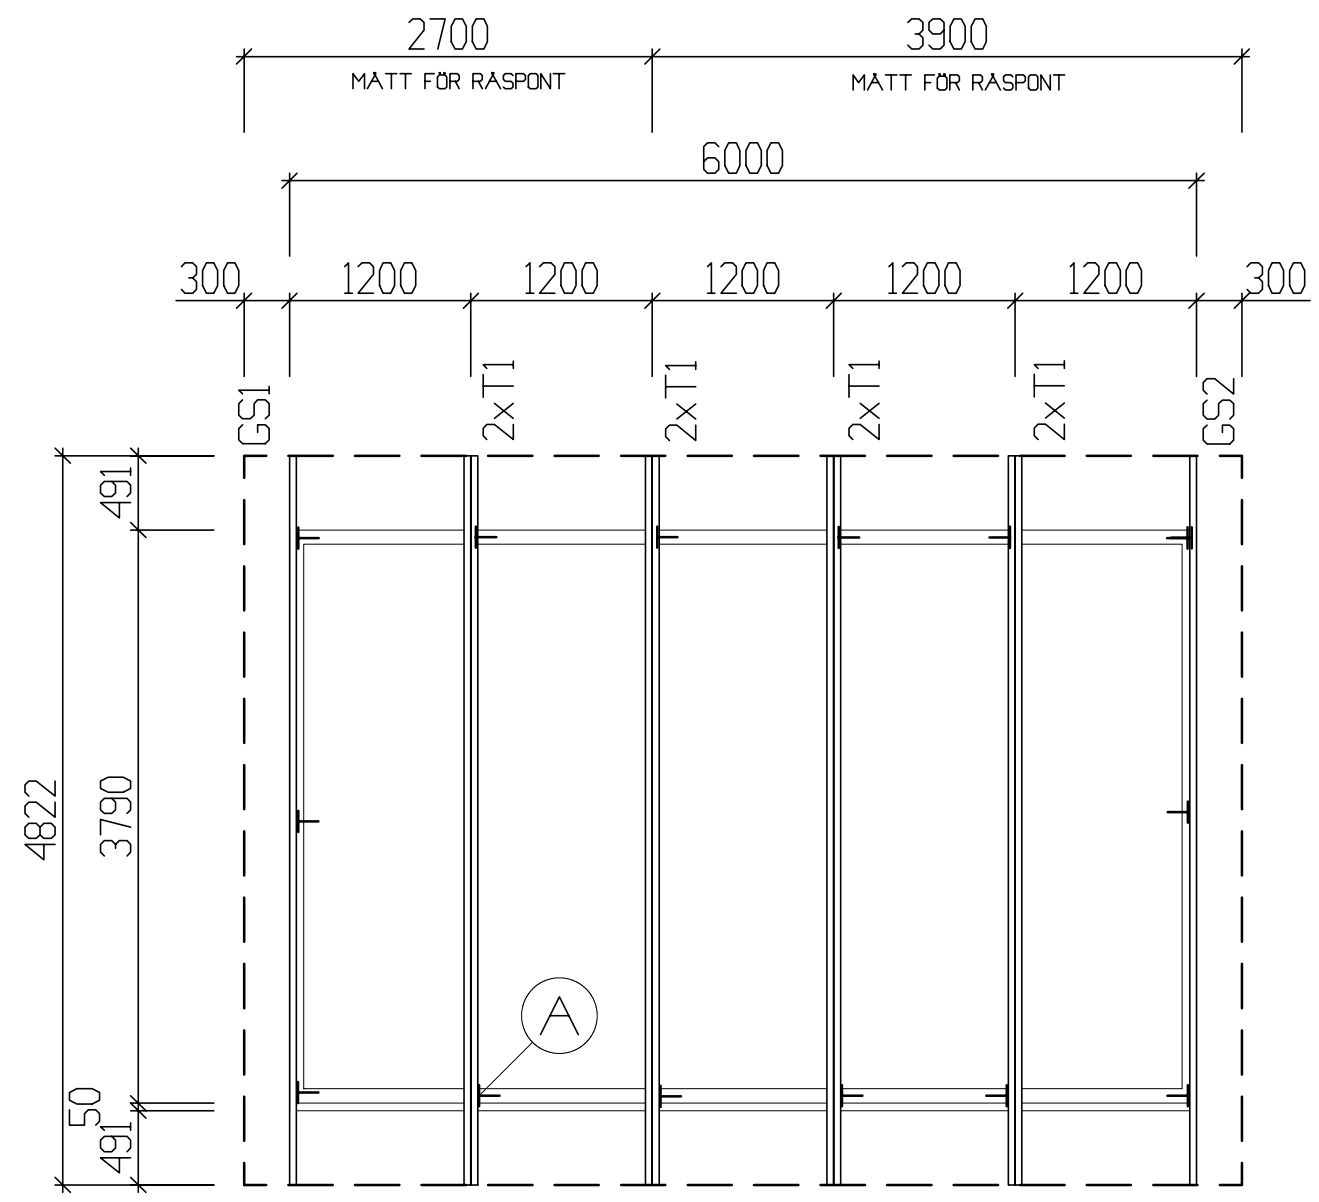


ANVISNINGAR

- UTV. MATT AVSER STOMME.
- TAKSTOLARNA FÖRANKRAS I VAR ÄNDE MED VINKELJÄRN 90x90. SPIKAS MED 5+5 ANKARSPIK 40-4,0. VINKELJÄRN c1800 VID GAVELSPETSAR
- SKARV PÅ RASPONT KAN MED FÖRDEL SAXAS.

A = VINKELJÄRN 90x90


BET	ANT	ÄNDRINGEN AVSER	DATUM	SIGN
KONSTRUKTIONSHANDLING				
NYBYGGNAD AV KOMPLEMENTBYGGNAD NJUTA FUNKIS 25				
UPPDRAG NR/RITN. NR XXXX		RITAD/KONSTR AV PH		
DATUM 2014-04-28		HANDLÄGGARE		
ANSVARIG		SKALA 150, A3	NUMMER K16	BET

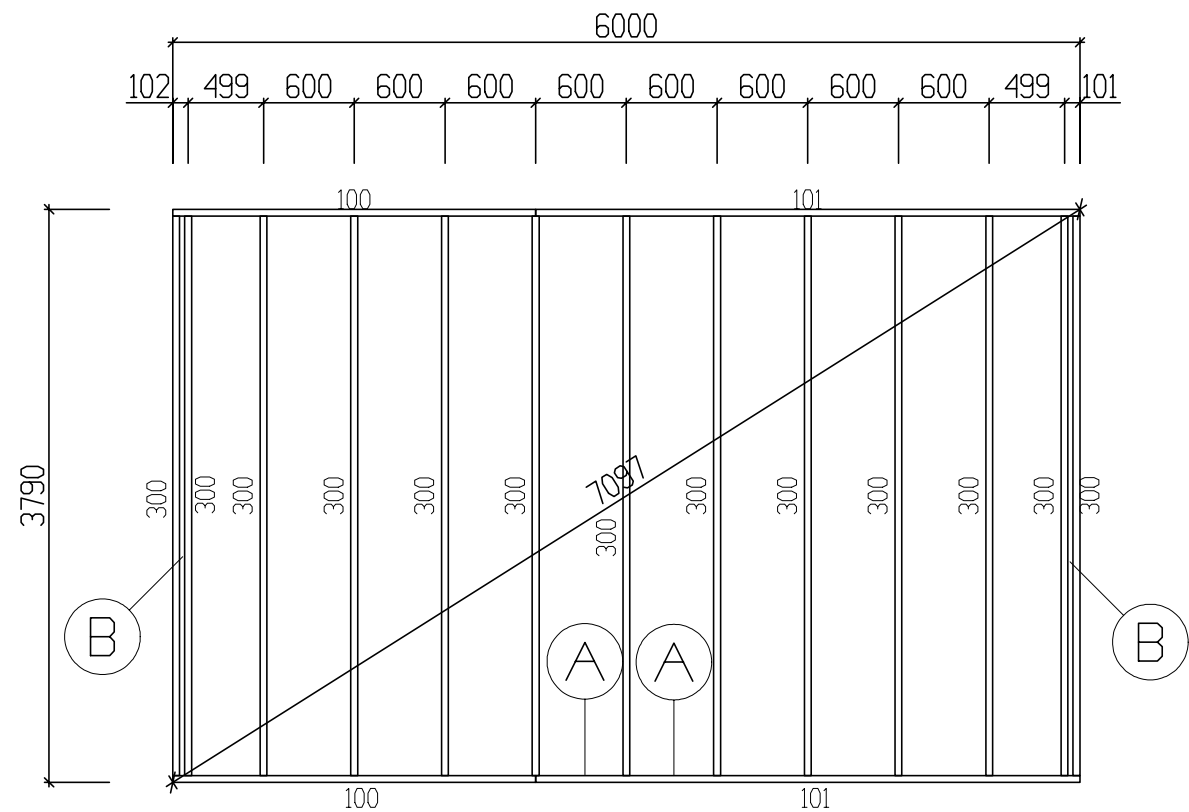

ANVISNINGAR

- MÄTT ANGER UTVÄNDIGT BJÄLKLAG OCH CENTRUMBJÄLKAR.
- ISOLERING AV FACKET NÄRMEST GAVEL UTFÖRES INNAN VÄGGAR MONTERAS.
- SYLLPAPP LÄGGES PÅ ALLA MURAR.
- SYLL FÖRANKRAS TILL ALLA PLINTAR. VID EV PREFAB BALKGRUND SKJUTS SYLLEN FAST. SKJUTSPIK INGÅR EJ.
- BJÄLKE 45x145 K12 OM EJ ANNAT ANGES.
- BJÄLKE SPIKAS I SYLL MED 2st 125x40 UTIFRÅN SAMT 3st 100x34 SKRÄSPIKADE INIFRÅN.
- GOLVSPÅNSKIVOR LIMMAS OCH SKRUVAS ENL. LEVERANTÖRENS ANVISNINGAR.

A. 45x70 STÖD FÖR GOLVSKIVOR VID T.EX. DÖRRAR I YV.
B. ISOLERAS MED 34mm CELLPLAST FÖRE VÄGGMONTERING.

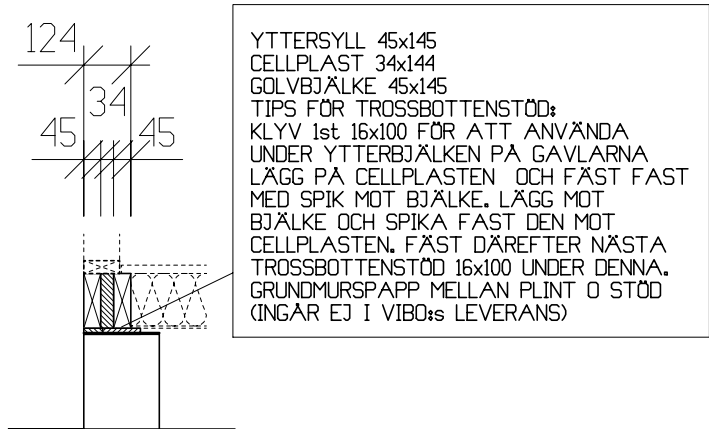

DETALJ GAVEL

MATERIAL LISTA


Alla mått i mm., vinkel i grader

Projekt : XXXX, Våning nr.: 1
Kund : TRANEMO 24,3 - PLUS
Land/Kommun :
Datum : 140428
Ritad av : PH
Ansv. : PH

Kaplista--- Kantbjälkar									
Bredd x Höjd	Längd	V1	V2	D1	D2	Nr	Antal		
45 145	3600	90	90	0	0	101	2 st.		
45 145	2400	90	90	0	0	100	2 st.		

Modulbjälkar									
Bredd x Höjd	Längd	V1	V2	D1	D2	Nr	Antal		
45 145	3700	90	90	0	0	300	13 st.		

A		Cellplast gavlar		2015-11-27		PH
BET	ANT	ÄNDRINGEN AVSER			DATUM	SIGN
KONSTRUKTIONSHANDLING						
NYBYGGNAD AV KOMPLEMENTBYGGNAD NJUTA 25						
BJÄLKLAGSPLAN NJUTA 25 FUNKISPANEL						
SKALA		NUMMER			BET	
150, A3		K12			A	

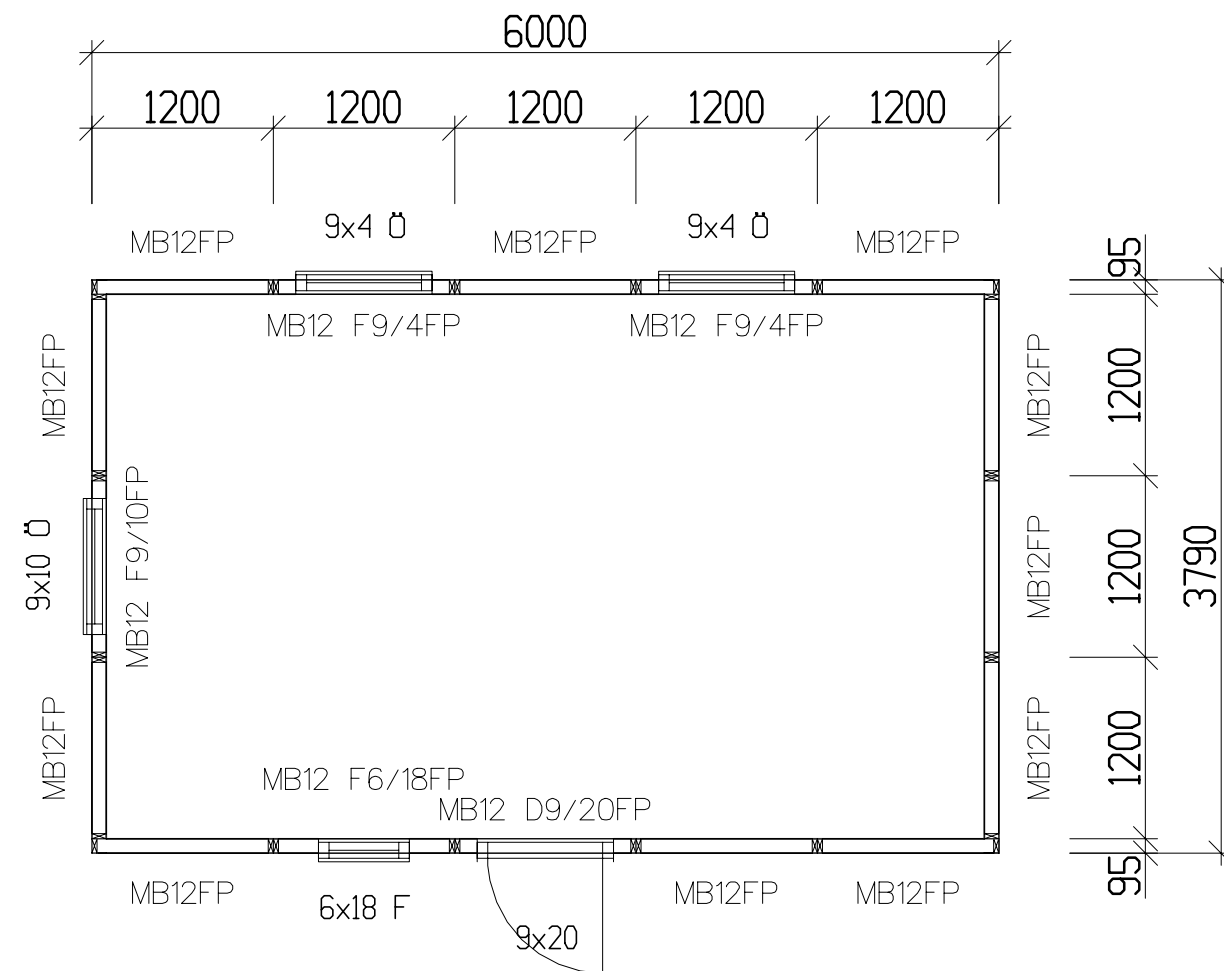

ANVISNINGAR

- MATTSÄTTNING YTTERVÄGGAR AVSER UTSIDA STOMME OCH INSIDA STOMME.

OM STUGAN ISOLERAS SKALL ERFÖDERLIG VENTILATION UTFÖRAS.

- EV. INV. SKIVOR OCH ISOLERING SKALL MONTERAS PÅ BYGGPLATS.
- BLOCK SKRUVAS TILL BJÄLKLAG MED 3st 60x5. CA 10cm FRÅN VARJE SKARV.
- BLOCK SKRUVAS TILL BLOCK MED 6st 60x5 1st VID VARJE TVÄRREGL.


KORTLINGAR:

- KORTLINGAR FÖR SKAP OCH INREDE UTFÖRS ENL. BYGGHERRE ELLER ENLIGT LEVERANTÖRERNAS ANVISNINGAR.
- PLACERING AV MODULER ENLIGT BYGGHERRENS BESTÄLLNING. DENNA PLACERING ENDAST EXEMPEL!

BET	ANT	ÄNDRINGEN AVSER	DATUM	SIGN
KONSTRUKTIONSHANDLING				
NYBYGGNAD AV KOMPLEMENTBYGGNAD NJUTA 25				
VÄGGPLAN NJUTA 25 FUNKISPANEL				
SKALA 150, A3		NUMMER K13		BET



UPPDRAG NR/RITN. NR	RITAD/KONSTR AV
XXXX	PH
DATUM	HANDLÄGGARE
2014-04-28	
ANSVARIG	

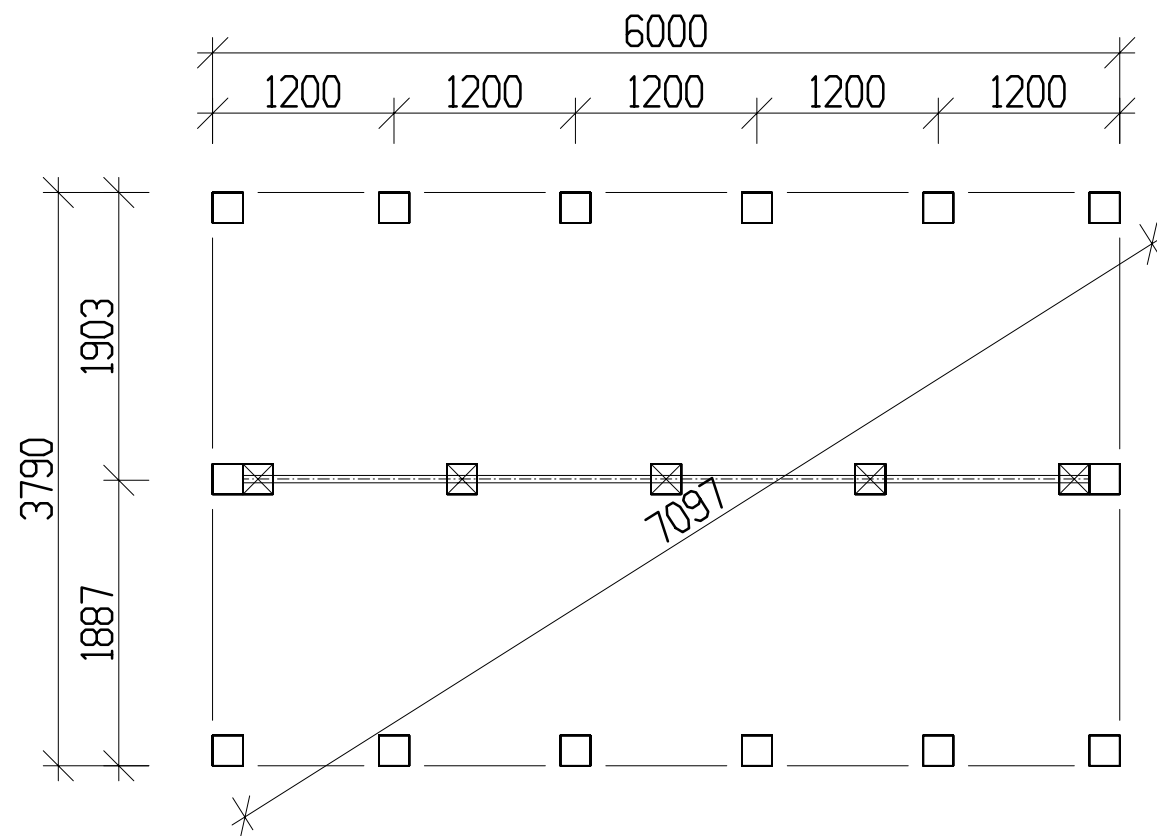

ANVISNINGAR

- ANVISNINGAR I EV. GRUNDUNDERSÖKNING BEAKTAS.
- SAMTLIGA MÅTT ÄR ANGIVNA I mm.
- UTVÄNDIGA MÅTT AVSER FÄRDIGPUTSAD GRUND.
VID MURNING MINSKAS MÅTTEN MED PUTSTJOCKLEKEN.
- GRUNDEN SKALL VARA AVJÄMNAD OCH I RÄTT HÖJD
INNAN MONTERING PÅBÖRJAS.
- MÅTTOLERANSER: ±5mm I LÅNGD OCH RAKHETSAVVIKELSE.
±10mm FÖR DIAGONALMÅTT.
±4mm FÖR HÖJDAVVIKELSE (INOM 2m).
- ÖVRIGA TOLERANSER ENL. AMA.

- KRYSSMAREKARADE PLINTAR:
100mm LÄGRE ÄN ÖVERKANT YTTERPLINTAR.
DETTA FÖR BÄRLINA 47x100.

- EV. GRUNDSULA TILL PLINTAR LÄGGES
FRÖSTFRITT ALT. TJÄLISOLERAS VID TJÄLFÄRLIG MARK.

OBS!

DETTA ÄR ENDAST MÅTT ANGIVELSER TILL GRUNDLÄGGNING.
UTFÖRANDE SKALL SKE I SAMRÅD MED ANSVARIGA FÖR UTFÖRANDET.
VID RISK FÖR HÖG FUKTIGHET I GRUNDEN BÖR
LÄMPLIGA FÖREBYGGANDE ÅTGÄRDER UTFÖRAS I
SAMRÅD MED KVALITETSANSVARIG/KONTROLLANSVARIG
OCH GRUNDENTREPRENÖR SAMT BYGGHÄRRE.
DETTA GÄLLER ÄVEN FÖR EV. RADON.

BET	ANT	ÄNDRINGEN AVSER	DATUM	SIGN
KONSTRUKTIONSHANDLING				
NYBYGGNAD AV KOMPLEMENTBYGGNAD NJUTA 25				
MÅTTSATT GRUNDPLAN NJUTA 25 FUNKISPANEL				
SKALA		NUMMER		BET
1:50, A3		K11-25		

	
UPPDRAG NR/RITN. NR	RITAD/KONSTR AV
XXXX	PH
DATUM	HANDLÄGGARE
2014-04-24	
ANSVARIG	