


Sauna 1

Pilariperustus - Pelargrund - Punktfundament - Pillar foundation

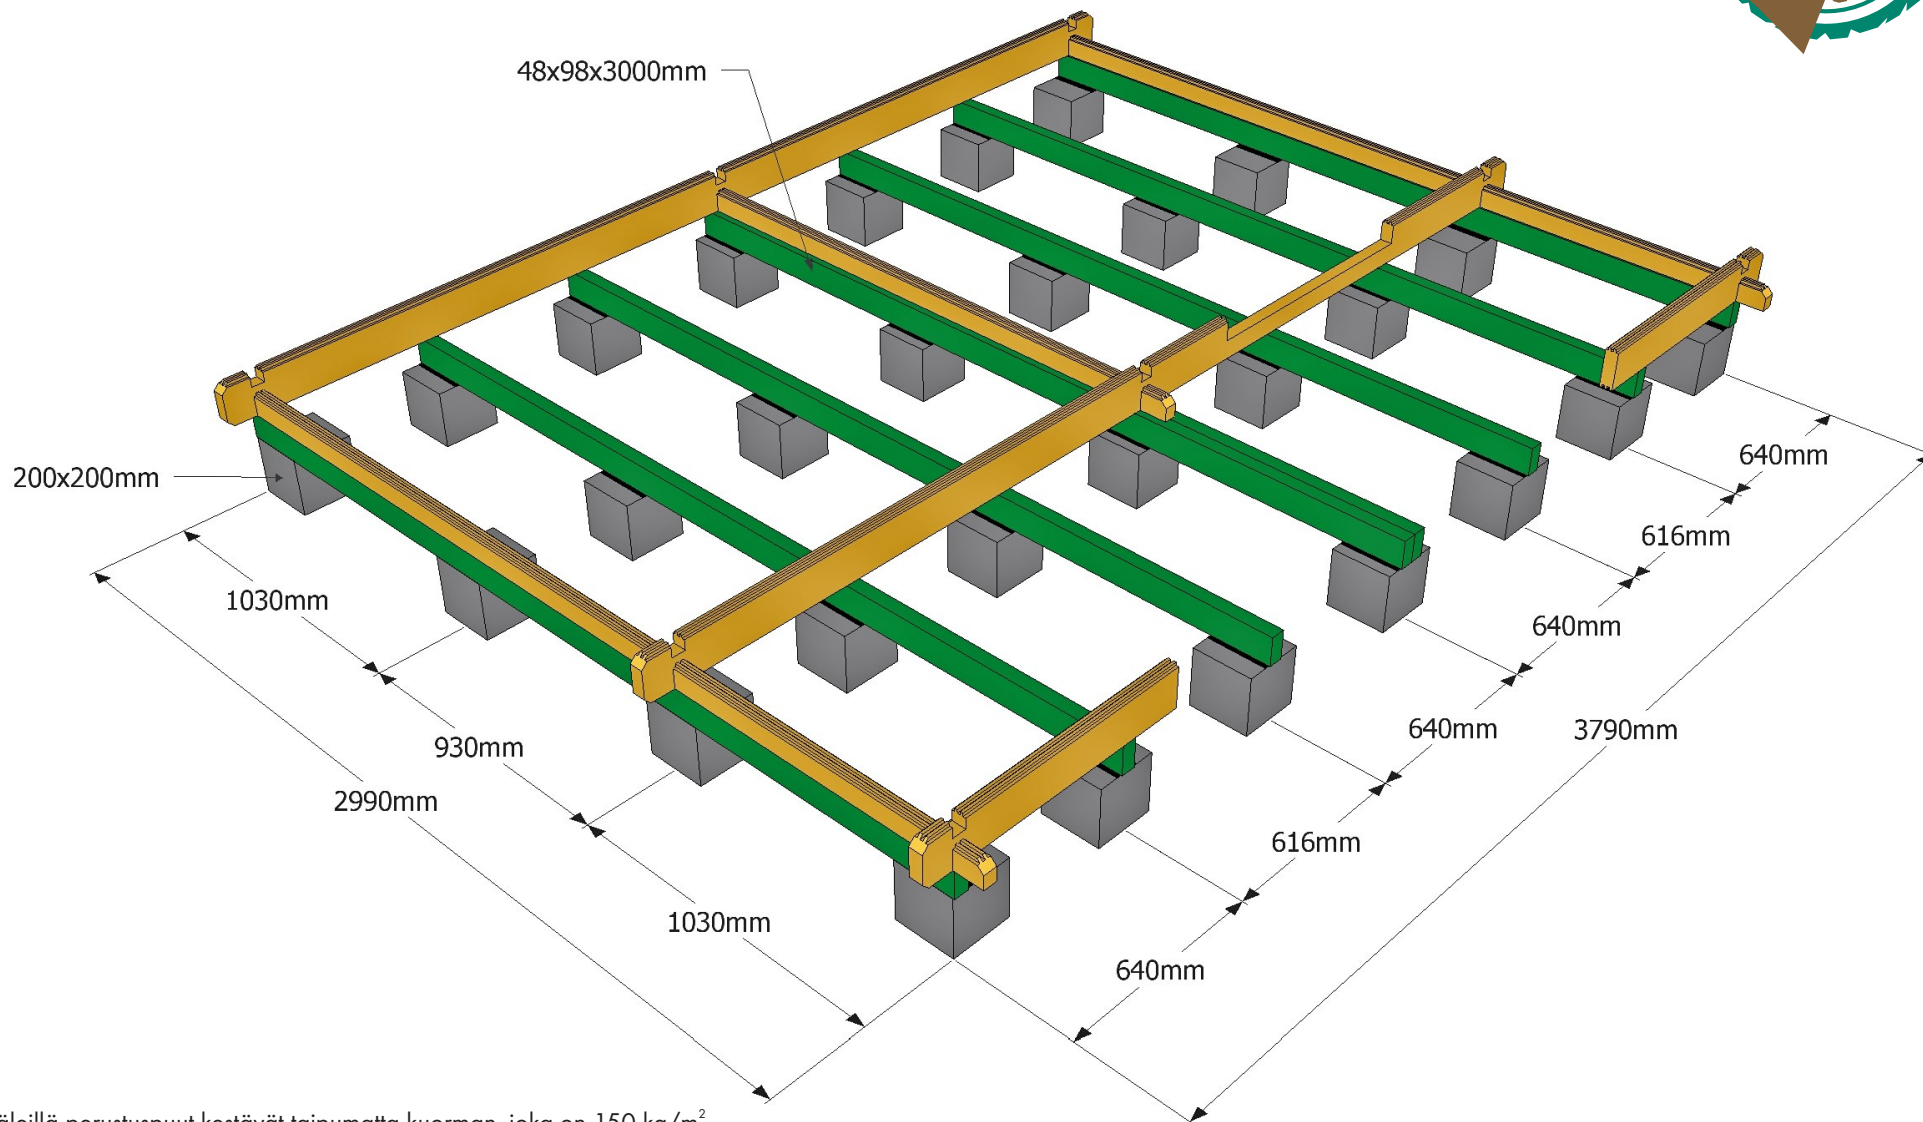

Näillä tukiväleillä perustuspuut kestävät taipumatta kuorman, joka on 150 kg/m^2 .


Med dessa pelaravstånd klarar grundbalkarna belastningen, som är 150 kg/m^2 , utan att böjas.

Med disse søjleafstande klarer fundamentbjælkerne en belastning på 150 kg/m^2 , uden at de bøjes.

With these spans the foundation beams can bear a load of 150 kg/m^2 without bending.

Sauna 1

Pilariperustus haltijapalkein - Pelargrund med bärlinor
Punktfundament med extra bjælker - Pillar foundation with extra beams

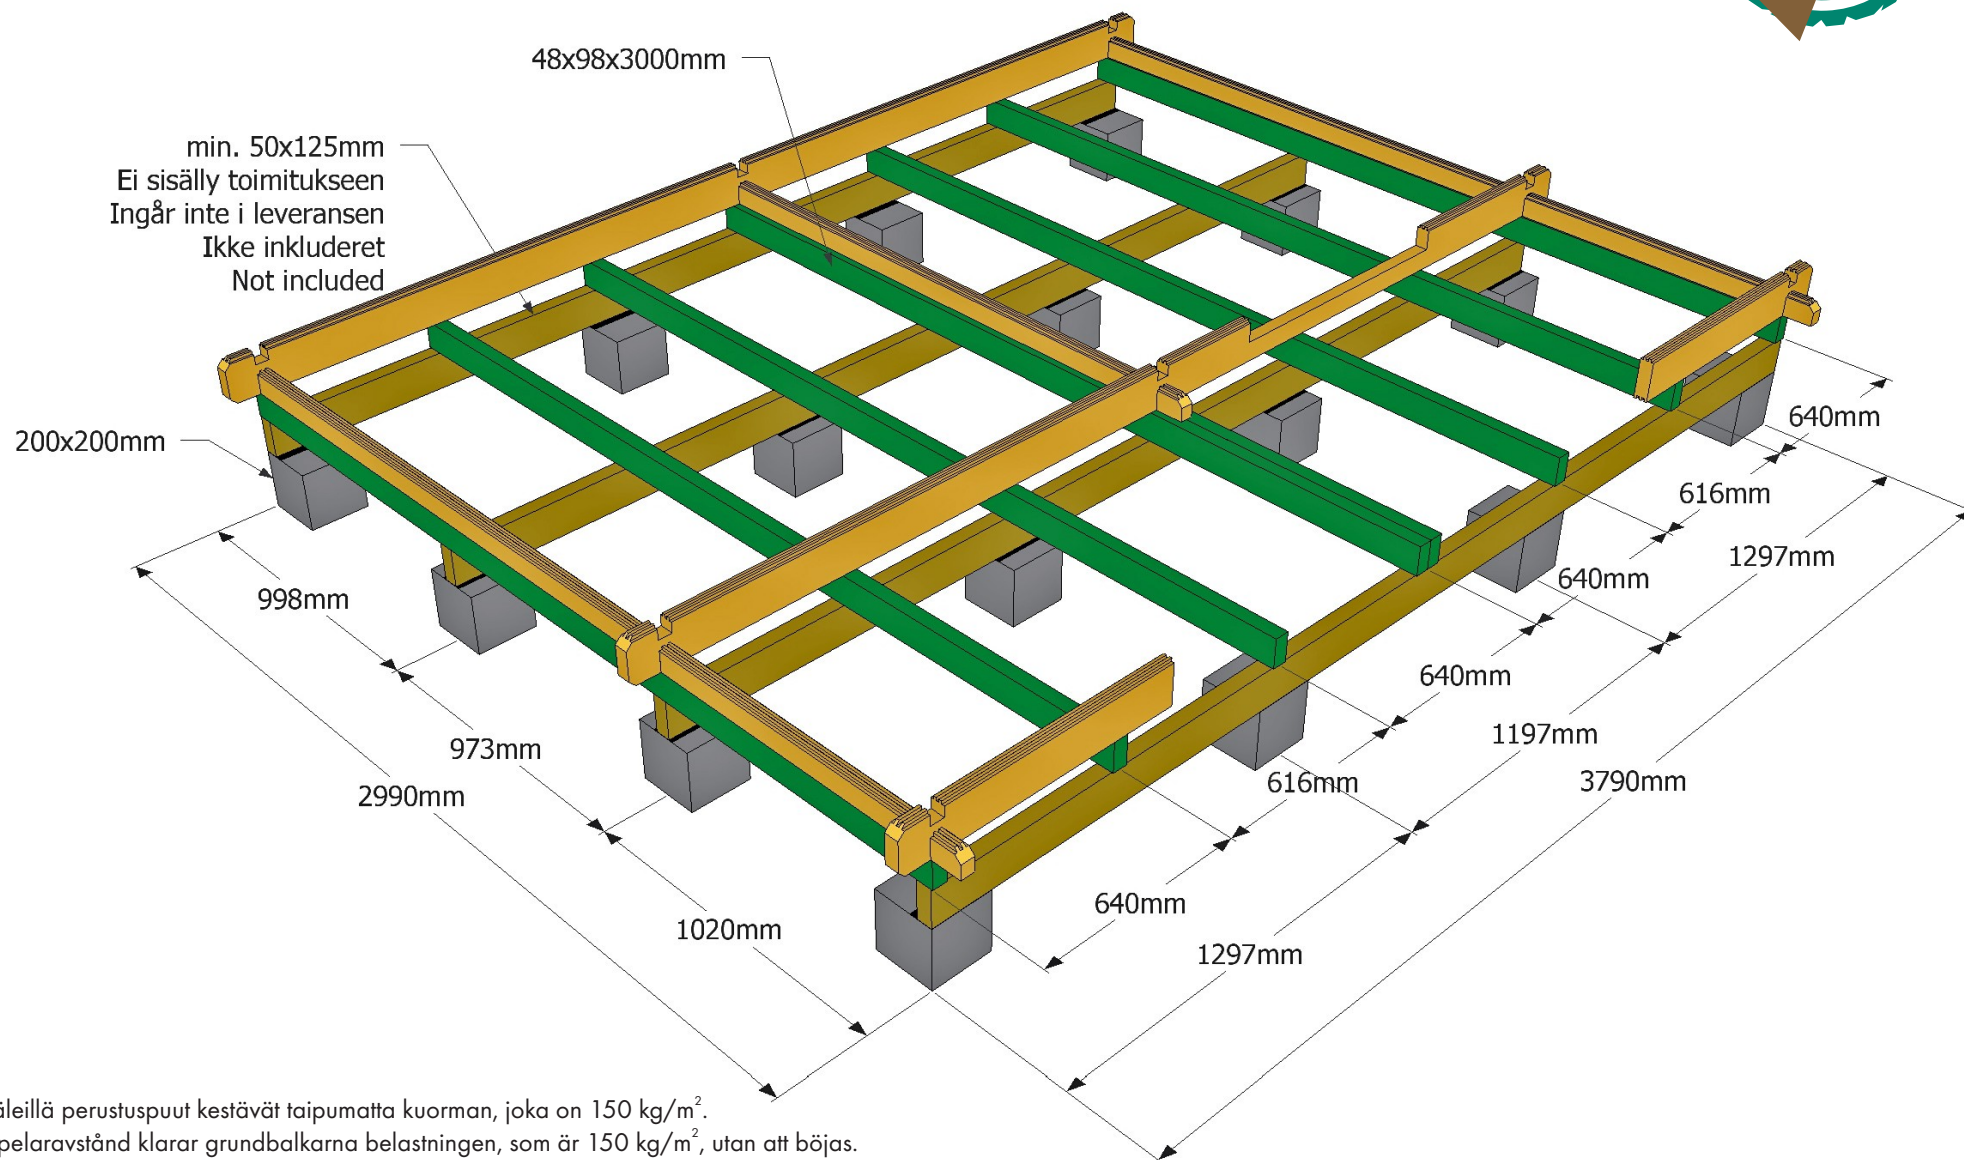

Näillä tukiväleillä perustuspuut kestävät taipumatta kuorman, joka on 150 kg/m^2 .

Med dessa pelaravstånd klarar grundbalkarna belastningen, som är 150 kg/m^2 , utan att böjas.

Med disse søjleafstande klarer fundamentbjælkerne en belastning på 150 kg/m^2 , uden at de bøjes.

With these spans the foundation beams can bear a load of 150 kg/m^2 without bending.

Sauna 1

Betonilaattaperustus - Betongplatta
Betonpladefundament - Concrete raft foundation



80-100mm betonilaatta teräsverkolla
80-100mm betongplatta armerat med ståltrådsnät
80-100mm betonplade armeret med stålnet
80-100mm raft with mesh reinforcement steel fabric

